


PUG PLAN URBANISTIC GENERAL

COMUNA LALOȘU JUDEȚUL VÂLCEA

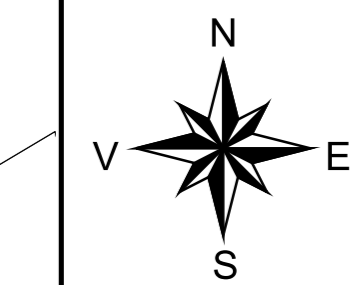



REGLEMENTĂRI URBANISTICE ZONIFICARE FUNCȚIONALĂ

SAT GHINDARI
SAT LALOȘU
SAT PORTAREȘTI

LEGENDA :

- LIMITE**
- LIMITA TERITORIULUI ADMINISTRATIV AL UNITĂȚII TERITORIALE DE BAZĂ
 - LIMITA INTRAVILANULUI PROPUS
 - LIMITA ZONEI CENTRALE
- ZONIFICARE FUNCȚIONALĂ**
- ZONA PENTRU LOCUINȚE ȘI FUNCȚIUNI COMPLEMENTARE
 - ZONA INSTITUȚII PUBLICE ȘI SERVICII
 - ZONA UNITĂȚI INDUSTRIALE / DEPOZITARE
 - ZONA UNITĂȚI AGRICOLE
 - SPAȚII PLANTATE, AGREMENT, SPORT
 - TERENURI AGRICOLE ÎN INTRAVILAN
 - ZONA GOSPODĂRIE COMUNALĂ
 - ZONA CU VALOARE DE PATRIMONIU
 - ZONA CONSTRUCȚII AFERENTE LUCRĂRILOR TEHNICO - EDILITARE
 - APE
 - PĂDURI
 - TERENURI NEPRODUCTIVE
- DRUMURI / STRĂZI ÎN INTRAVILAN**
- DRUMURI JUDEȚENE
 - DRUMURI COMUNALE
 - STRĂZI ÎN INTRAVILAN
- INTERSECȚII PROPUSE SPRE MODERNIZARE
- PROFIL TRANSVERSAL PROPUS
- STRĂZI PROPUSE PENTRU LĂRGIRE ȘI MODERNIZARE
- INTERSECȚII PROPUSE PENTRU LĂRGIRE ȘI MODERNIZARE
- ZONE DE PROTECȚIE / INTERDICȚIE**
- ZONĂ DE PROTECȚIE FAȚĂ DE OBIECTIVELE CU VALOARE DE PATRIMONIU
 - ZONĂ DE PROTECȚIE SANITARĂ
 - ZONĂ DE PROTECȚIE FAȚĂ DE CONSTRUCȚII ȘI CULOARE TEHNICE
 - ZONĂ CULOARE TEHNICE ÎNDE SE POATE CONTRUI CU AVIZUL DETAȘAMENTELOR DE REȚELE ȘI REPECTAREA DISTANTELOR MINIME FAȚA DE INSTALAȚII
 - ZONĂ CU RISC MARE DE INUNDABILITATE CONFORM HARTILOR DE RISC ȘI HAZARD ELABORATE CONFORM DIRECTIVELOR EUROPENE REALIZATE DE ADMINISTRAȚIA NAȚIONALĂ APELE ROMÂNE ÎN ACESTE ZONE SE VA CONSTRUI NUMAI CU AVIZUL APELOR ROMÂNE

PROFILE TRANSVERSALE CARACTERISTICE

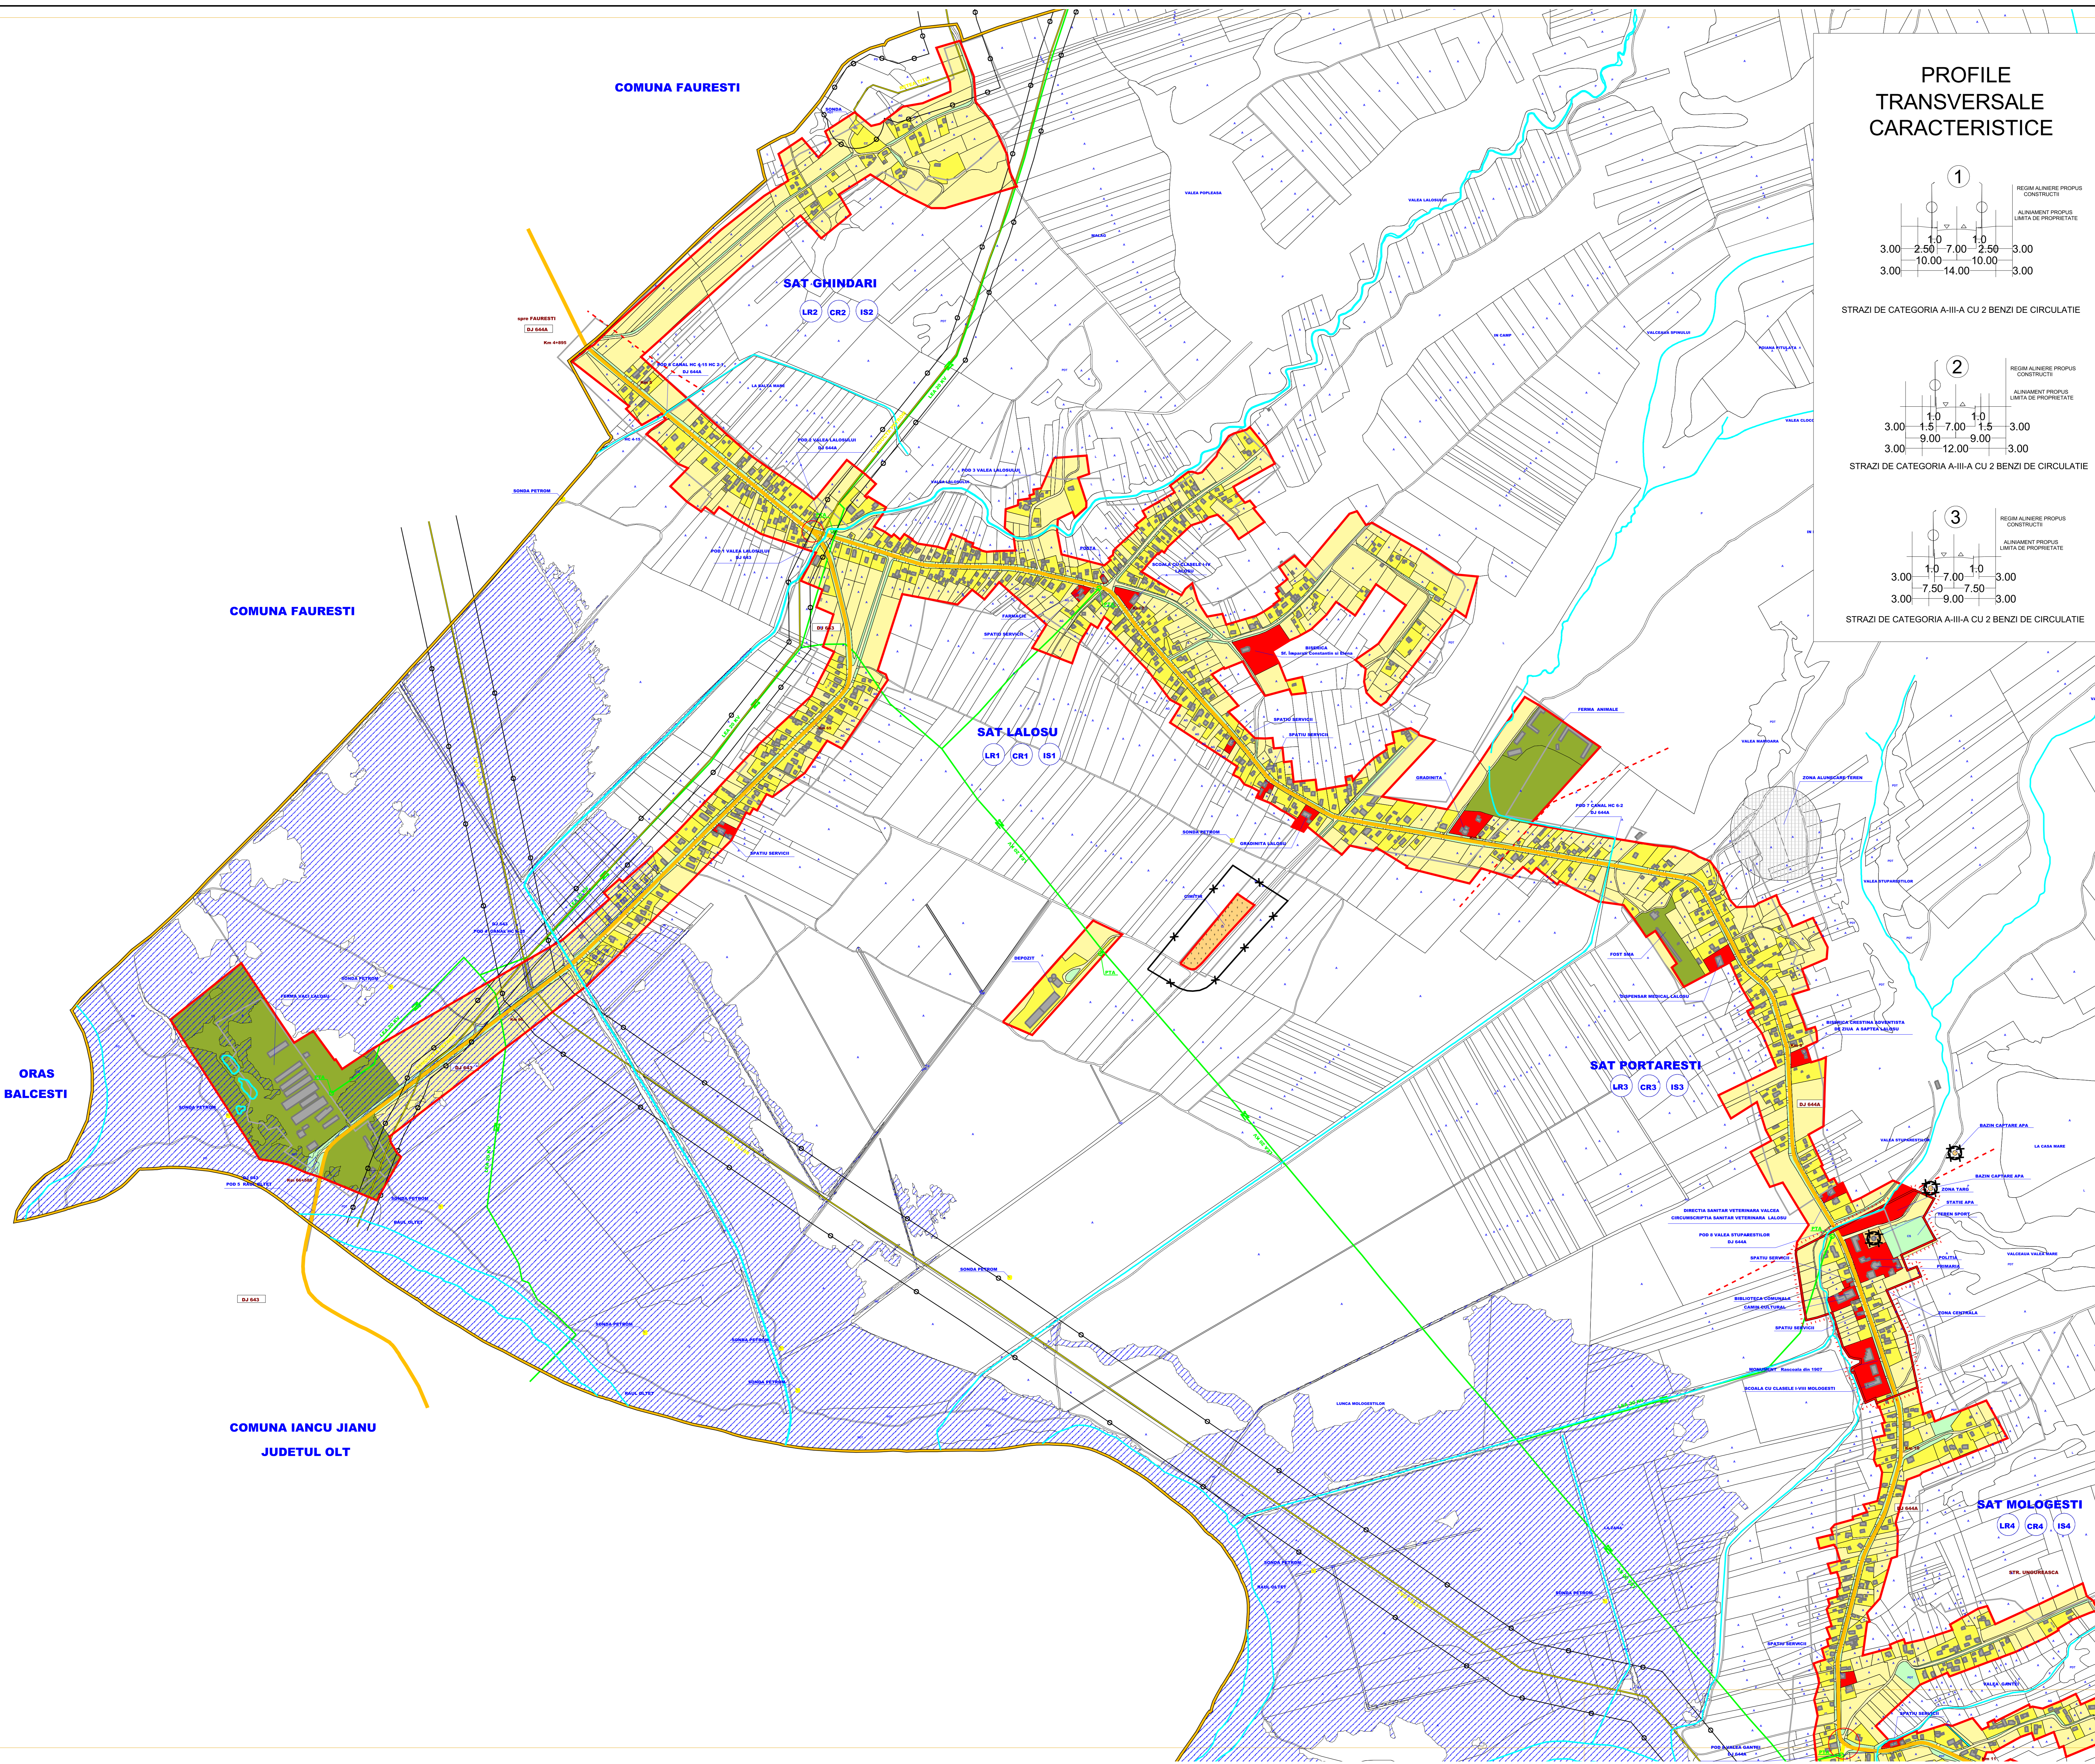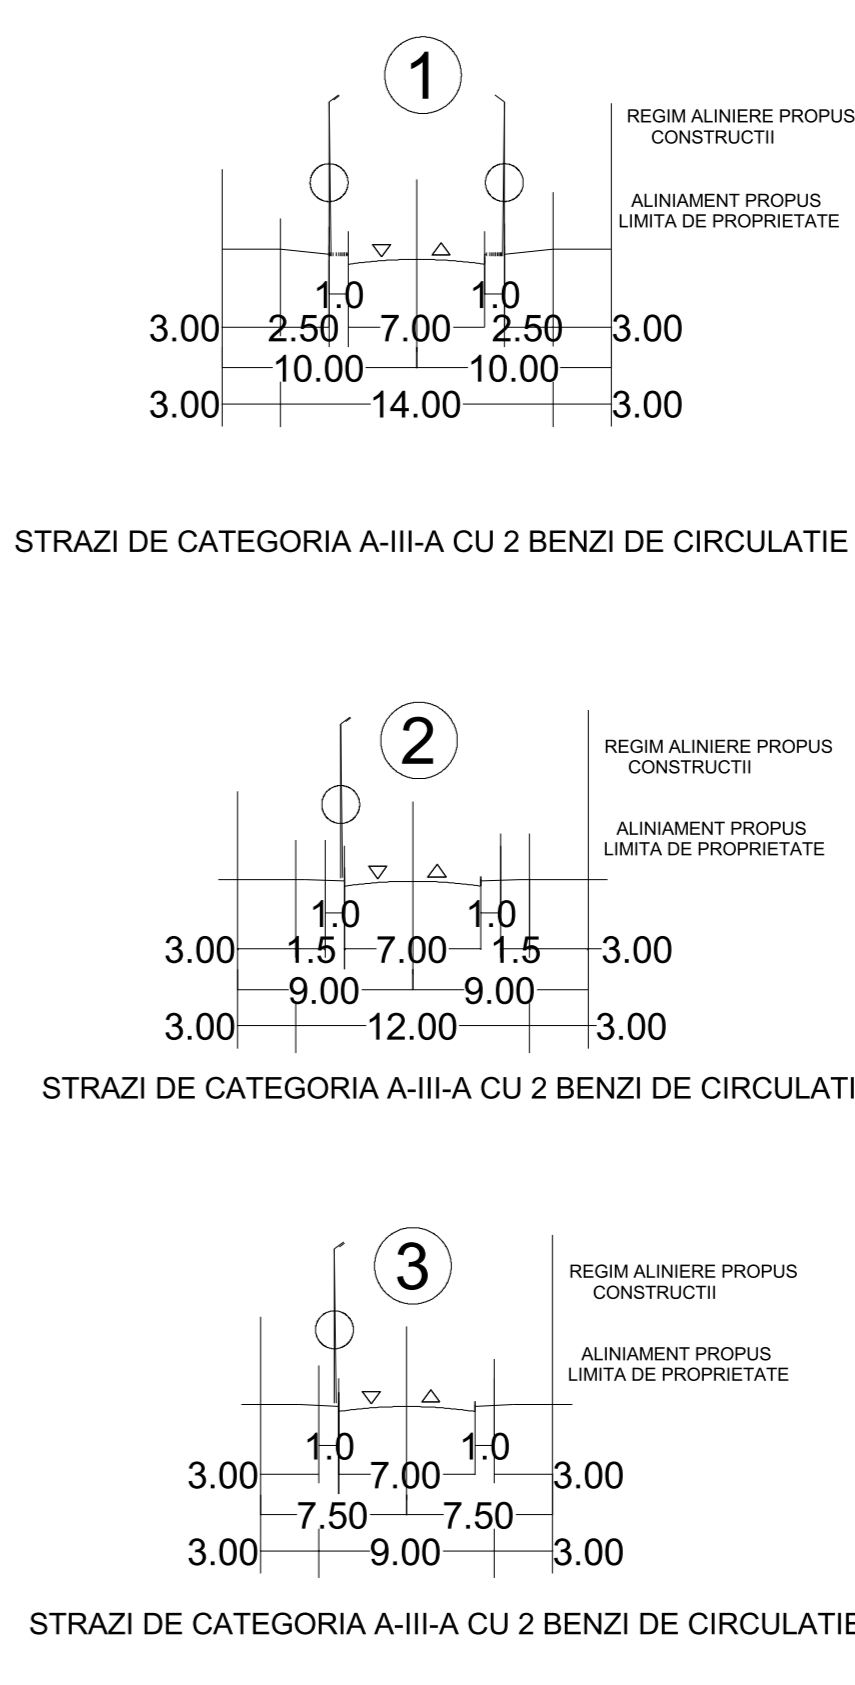

LOCUIȚE ȘI FUNCȚIUNI COMPLEMENTARE	199.11	63.13%
UNITĂȚI INDUSTRIALE ȘI DEPOZITARE	2.41	0.77%
UNITĂȚI AGRO ZOOTEHNICE	26.08	8.27%
INSTITUȚII ȘI SERVICII DE INTERES PUBLIC	6.51	2.06%
CAI DE COMUNICATIE ȘI TRANSPORT	17.83	5.65%
drumuri rutiere	17.83	5.65%
feroviar	0.00	0.00%
naval	0.00	0.00%
aerian	0.00	0.00%
SPAȚII VERZI, SPORT, AGREMENT, PROTECȚIE	35.06	11.11%
CONSTRUCȚII TEHNICO-EDILITARE	0.00	0.00%
GOSPODĂRIE COMUNALĂ, CIMIRITIE	2.59	0.82%
DESTINAȚIE SPECIALĂ	0.00	0.00%
TERENURI LIBERE	0.00	0.00%
APE	1.03	0.33%
PĂDURI	0.00	0.00%
TERENURI NEPRODUCTIVE	24.81	7.87%
TOTAL INTRAVILAN PROPUS	315.42	100.00%

DENUMIRE LOCALITATE COMPONENTA	INTRAVILAN PROPUS (ha)
GHINDARI	17.97
LALOȘU	96.32
PORTAREȘTI	21.93
MOLOGEȘTI	91.13
BERBESTI	49.07
OLTETANI	38.99
TOTAL	315.42



VERIFICATOR	NUME	SEMNATURA	CERINȚA	REFERATUL EXPERTIZĂ NR. DATA
SC ITERATOR SRL				PRIMĂRIA COMUNEI LALOȘU
PROIECT NR. PUG02/2014				FAZA PUG
SCARA 1:5000	NUME	SEMNATURA	SCARA	TITLUL PROIECT
1:5000				Plan Urbanistic General Comuna Laloșu
DATA 07.2015	NUME	SEMNATURA	DATA	TITLUL PLANSA
				REGLEMENTĂRI URBANISTICE SAT GHINDARI SAT LALOȘU SAT PORTAREȘTI
desenat	Catalin PROTEASA			PLANSĂ 3 A