


PUG PLAN URBANISTIC GENERAL


COMUNA LALOȘU

JUDEȚUL VÂLCEA

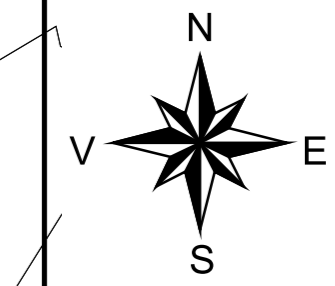

REGLEMENTĂRI EDILITARE

SAT GHINDARI
SAT LALOȘU
SAT PORTAREȘTI

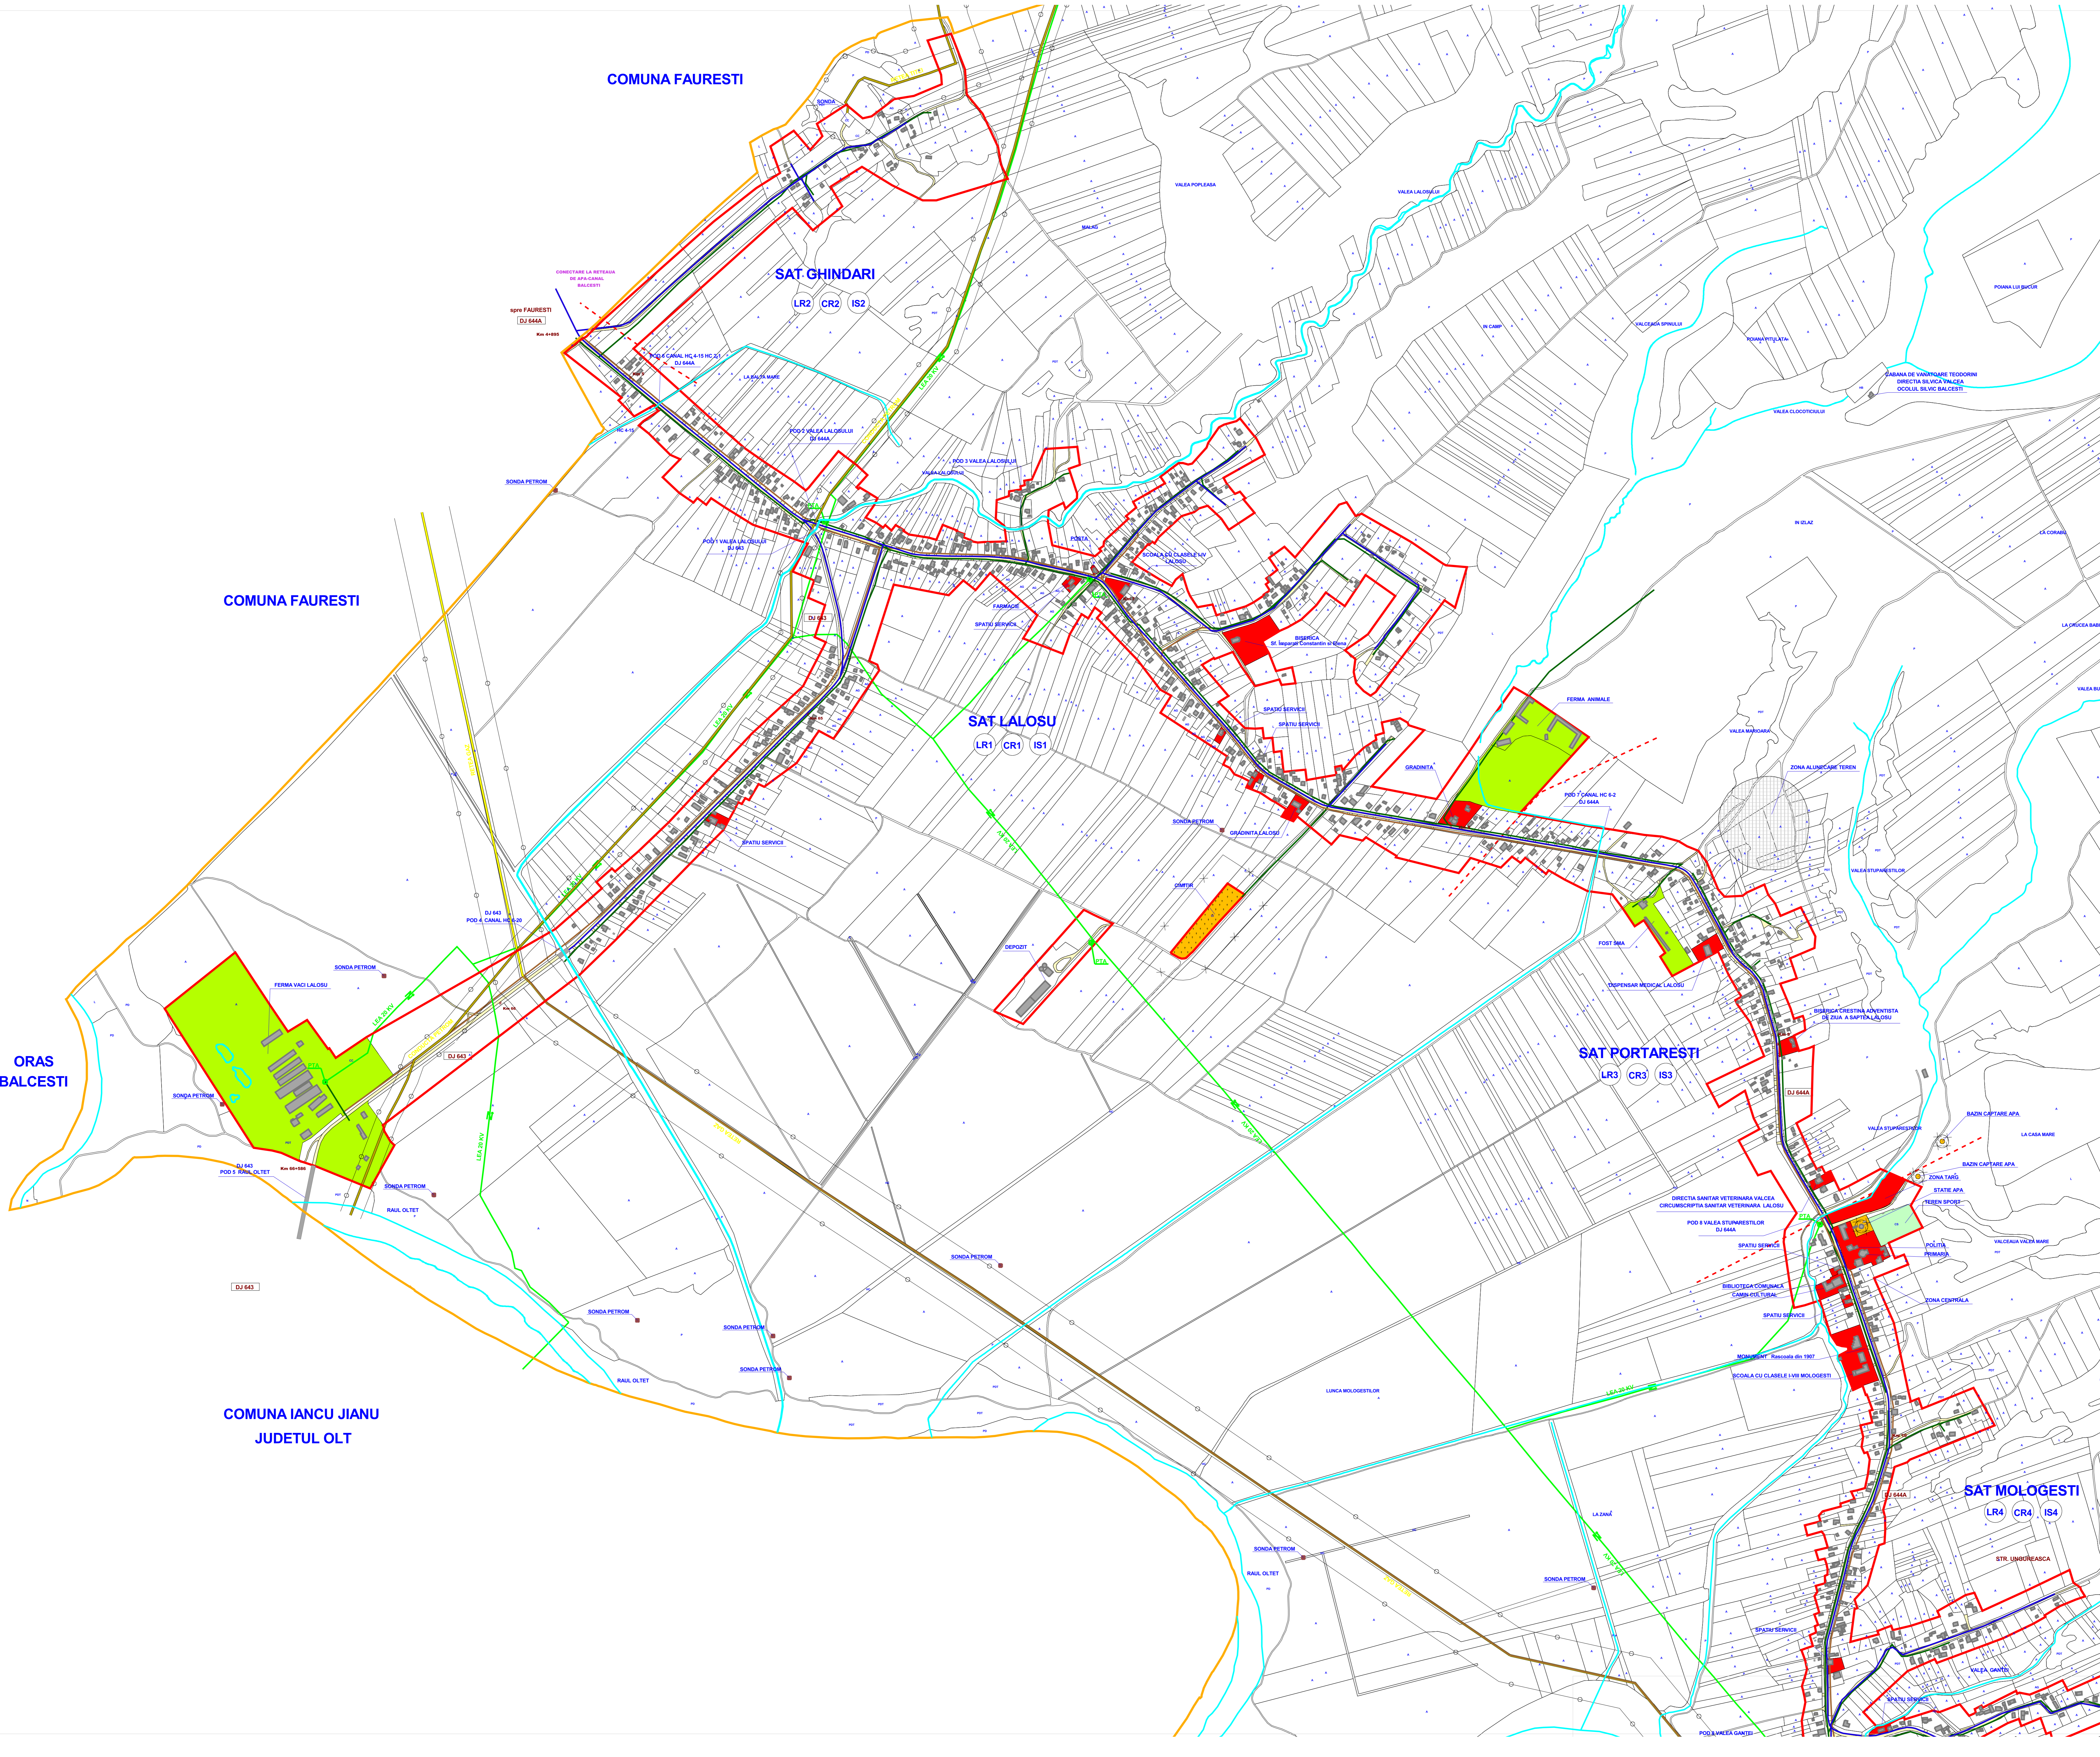

LEGENDA :

- LIMITE**
 - LIMITA TERITORIULUI ADMINISTRATIV AL UNITĂȚII TERITORIALE DE BAZĂ
 - LIMITA INTRAVILANULUI PROPRIU
- ALIMENTARE CU ENERGIE ELECTRICA**
 - RETEA ELECTRICA 20 KV
 - POSTURI TRANSFORMARE AERIENE
 - RETEA ELECTRICA 04 KV
 - RETEA ELECTRICA 400 KV
- ALIMENTARE CU APA - CANALIZARE**
 - TRASEU REȚEA MAJORA DE DISTRIBUȚIE A APEI POTABILE SI CANALIZARE IN CURS DE REALIZARE
- TELECOMUNICATII**
 - RETEA COMUNA TELEFONICA, CATV SI LEA 04 KV
- REȚELE MAJORE DE TRANSPORT**
 - RETEA GAZOLINA
 - RETEA PETROM
 - SONDE PETROM

Se propune introducerea / extinderea utilitatilor : gaze, apa, canal in toate localitatile componente

Retelele vor urma caile de acces.

Locatia rezervoarelor de captare, bazinelor de transfer, stații de epurare intermediara vor fi stabilite prin studii de fezabilitate de specialitate.



VERIFICATOR EXPERT	NUME	SEMNATURA	CERINTA	REFERENȚA EXPERTIZA NR. DATA
PROIECTANT	NUME	SEMNATURA	SCARA	PROIECT NR. PUG02 2014
DESENATOR	NUME	SEMNATURA	DATA	FAZA PUG
SC ITERATOR SRL BENEFICIAR COMUNA LALOȘU TITLU PROIECT Plan Urbanistic General Comuna Laloșu TITLU PLANSA REGLEMENTARI EDILITARE SAT GHINDARI SAT LALOȘU SAT PORTAREȘTI DATA 07.2015 PLANSA 4 A				PROIECT NR. PUG02 2014 FAZA PUG REGLEMENTARI EDILITARE SAT GHINDARI SAT LALOȘU SAT PORTAREȘTI PLANSA 4 A