


# PUG PLAN URBANISTIC GENERAL

## COMUNA LALOȘU JUDEȚUL VÂLCEA

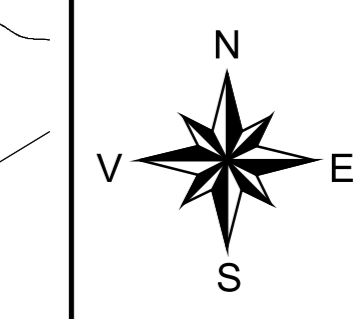


UNITATI TERRITORIALE DE REFERINTA

SAT MOLOGESTI  
SAT BERBESTI  
SAT OLTETANI

### LEGENDA :

- LIMITE**
- LIMITA TERITORIULUI ADMINISTRATIV AL UNITĂȚII TERRITORIALE DE BAZA
  - LIMITA UTR

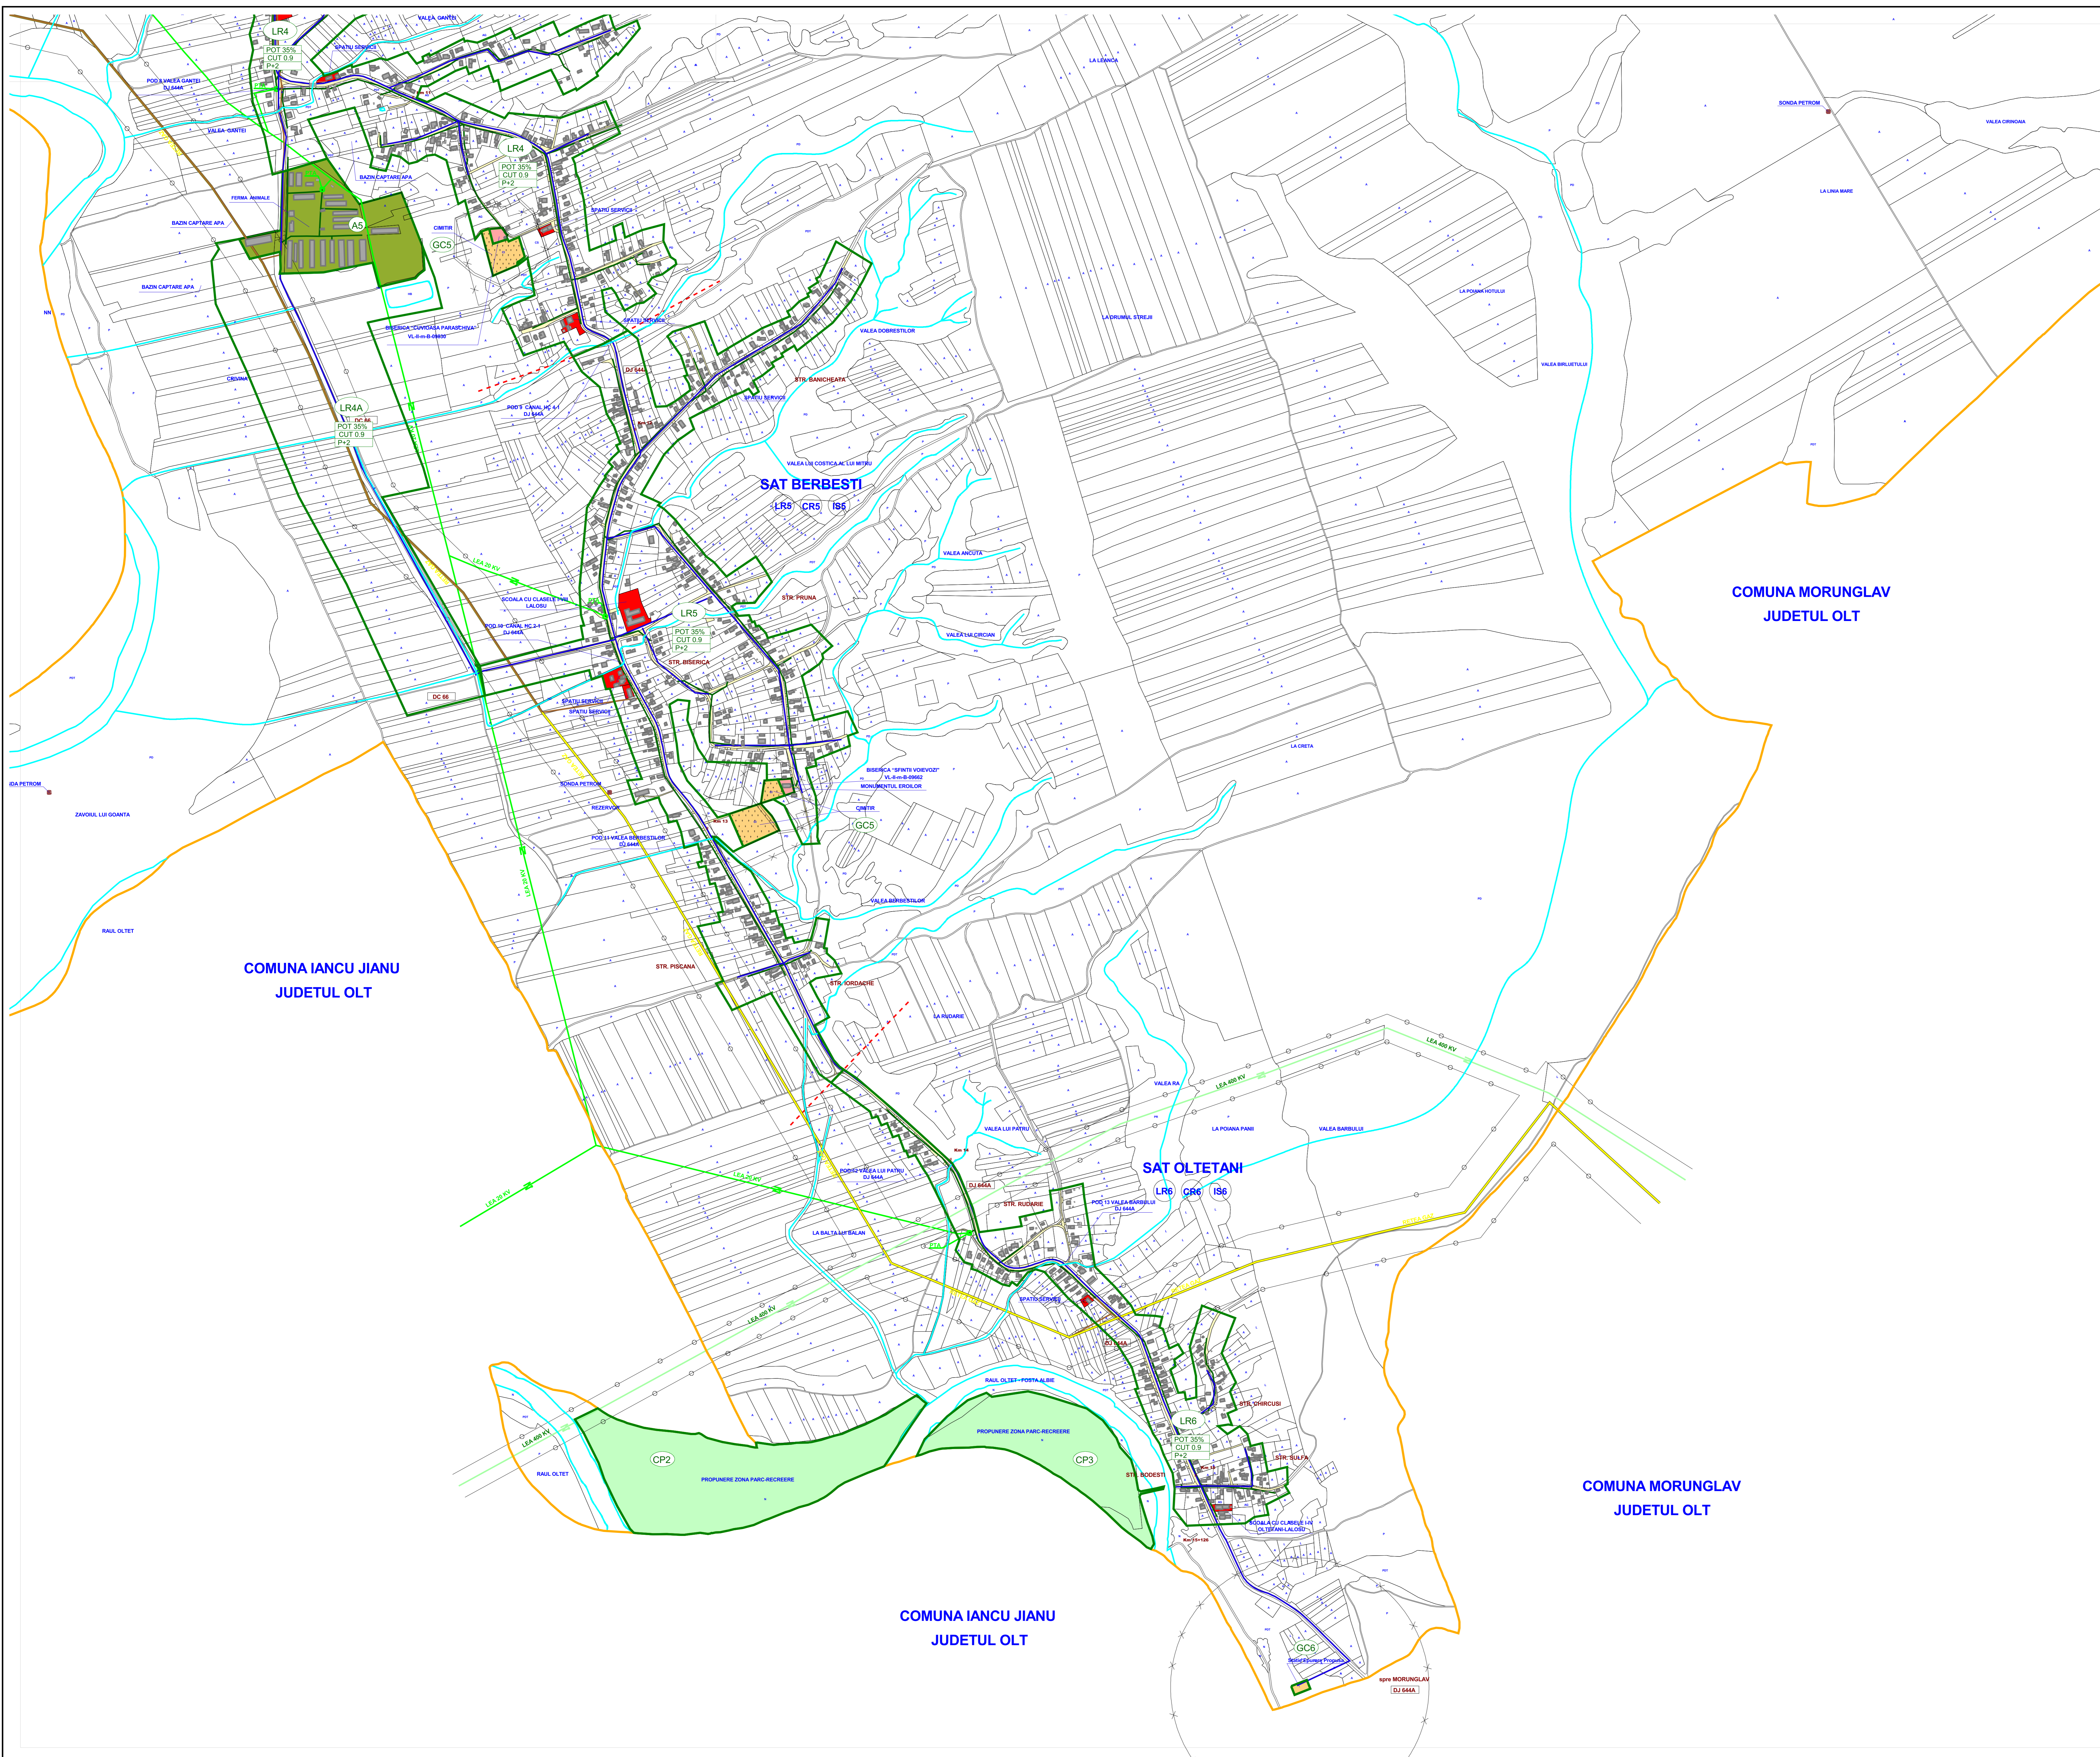

BILANT ZONE FUNCTIONALE PROPUȘ		
LOCUINȚE ȘI FUNCȚIUNI COMPLEMENTARE	199.11	63.33%
UNITATI INDUSTRIALE ȘI DEPOZITARE	2.41	0.77%
UNITATI AGRO ZOOTEHNICE	26.08	8.27%
INSTITUTII ȘI SERVICII DE INTERES PUBLIC	6.51	2.06%
CAI DE COMUNICATIE ȘI TRANSPORT	17.83	5.65%
din care RUTIER	17.83	5.65%
FEROVIARI	0.00	0.00%
NAVAL	0.00	0.00%
AERIAN	0.00	0.00%
SPATII VERZI, SPORT, AGREMENT, PROTECTIE	35.06	11.11%
CONSTRUCTII TEHNICO-EDILITARE	0.00	0.00%
GOSPODARIE COMUNALA, CIMITIRE	2.59	0.82%
DESTINATIE SPECIALA	0.00	0.00%
TERRENURI LIBERE	0.00	0.00%
APE	1.03	0.33%
PADURI	0.00	0.00%
TERRENURI NEPRODUCTIVE	24.81	7.87%
<b>TOTAL INTRAVILAN PROPUȘ</b>	<b>315.42</b>	<b>100.00%</b>

DENUMIRE LOCALITATE COMPONENTA	INTRAVILAN PROPUȘ (ha)
GHINDARI	17.97
LALOȘU	96.32
PORTARESTI	21.93
MOLOGESTI	91.13
BERBESTI	49.07
OLTETANI	38.99
<b>TOTAL</b>	<b>315.42</b>



VERIFICATOR EXPERT	NUME	SEMNAȚURA	CERINȚA	REFERINȚĂ EXPERTIZĂ NR/ DATA
SC ITERATOR SRL				
BENEFICIAR	CONSILIUL LOCAL COMUNA LALOȘU			
SPECIFICATA	NUME	SEMNAȚURA	SCARA	TITLU PROIECT
set proiect	Arh. Dipl. Ion IOAN		1:5000	Plan Urbanistic General Comuna Lalosu
proiectat	Arh. Dipl. Ion IOAN		DATA	FAZA
desenat	Catalin PROTEASA		07.2015	PUG
				PLANSĂ
				6 B